


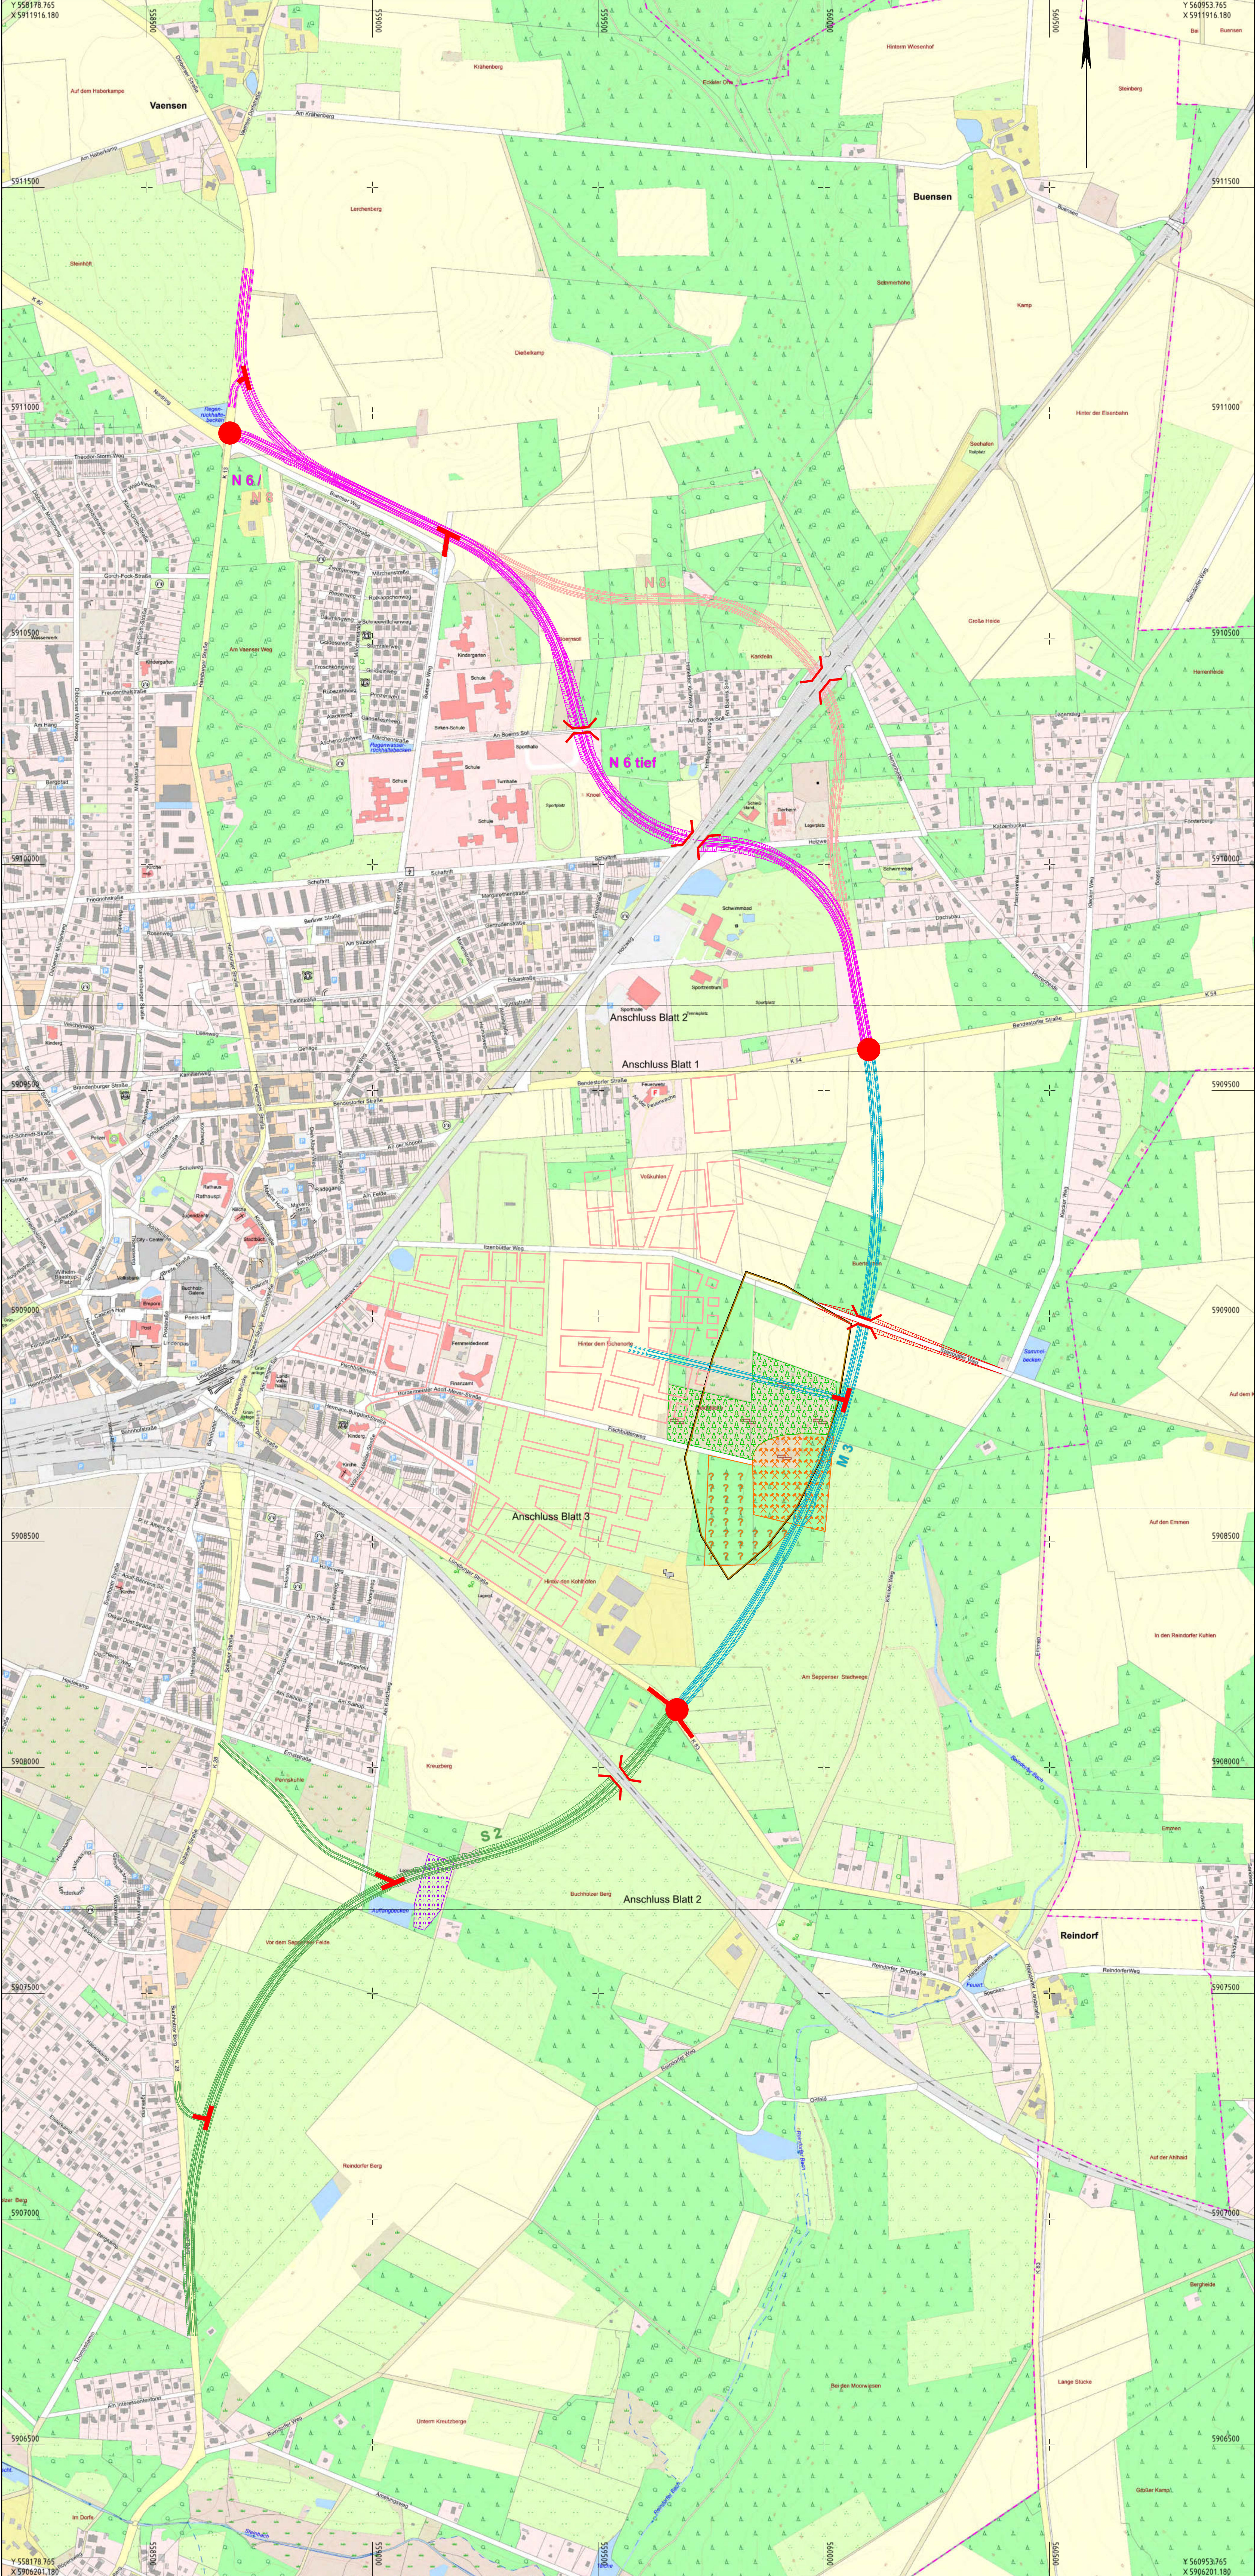

Zeichenerklärung

- Trassenvariante mit Fahrbahn, Radweg und Böschungen
- Kreisverkehr
- Kreuzungsbereich
- Einmündungsbereich
- Über- / Unterführung

Rahmenplan Buchholz 2025plus

Streuobstwiese NABU

Vorranggebiet Rohstoffabbau Boden (RRÖP) / bereits renaturiertes Abbaugelände

Vorranggebiet Rohstoffabbau Boden (RRÖP) / Abbau aktiv / Abbau beantragt

Raumwidestandskategorie 3a
Wald, ausgleichbare Biotops und Böden

Raumwidestandskategorie 3b
Wald oder geschützte, nicht ausgleichbare Biotops und Böden

INGENIEURGESELLSCHAFT FÜR BAU- UND VERMESSUNGSWESEN		Datum		Name	
/gbv		21.03.2020		André Novotny - Beratender Ingenieur	
Neue Straße 16		21.03.2020		bearbeitet	
21044 Buchholz i.d.N.		21.03.2020		gezeichnet	
Tel. 0 41 31 28 77-0		21.03.2020		geprüft	
Fax 0 41 31 28 77-11		21.03.2020		19018-02-03-001-2020-09-21-Lo	
planung@gbv.de		21.03.2020			
Buchholz, den 21.03.2020		21.03.2020			

Grundlage Planung:	Verfasser:	Datum:	
Koordinatensystem: UTM / UTM 89	Verfasser:	Datum:	

Nr.	Art der Änderung	Datum	Zeichen

VORSTUDIE

LANDKREIS HAMBURG
DER LANDRAJ

Betrieb Kreisstraßen

Östliche Umfahrung Buchholz i.d.N
Neubau einer Kreisstraße
von der K13 nördl. Buenser Weg
bis K28 nördl. Reindorfer Weg

Strasse / Abschnitt-Nr. / Station: (von-bis)
Bauprogramm:

Unterlage: 3
Blatt-Nr.: 1
Übersichtslageplan (AKS)

Maststab: 1 : 5.000

Aufgestellt:
Winsen (Luh), den.....
Landkreis Hamburg
Betriebs Kreisstraßen

Im Auftrag: _____

Geprüft:
Winsen (Luh), den.....
Landkreis Hamburg
Betriebs Kreisstraßen

Im Auftrag: _____